


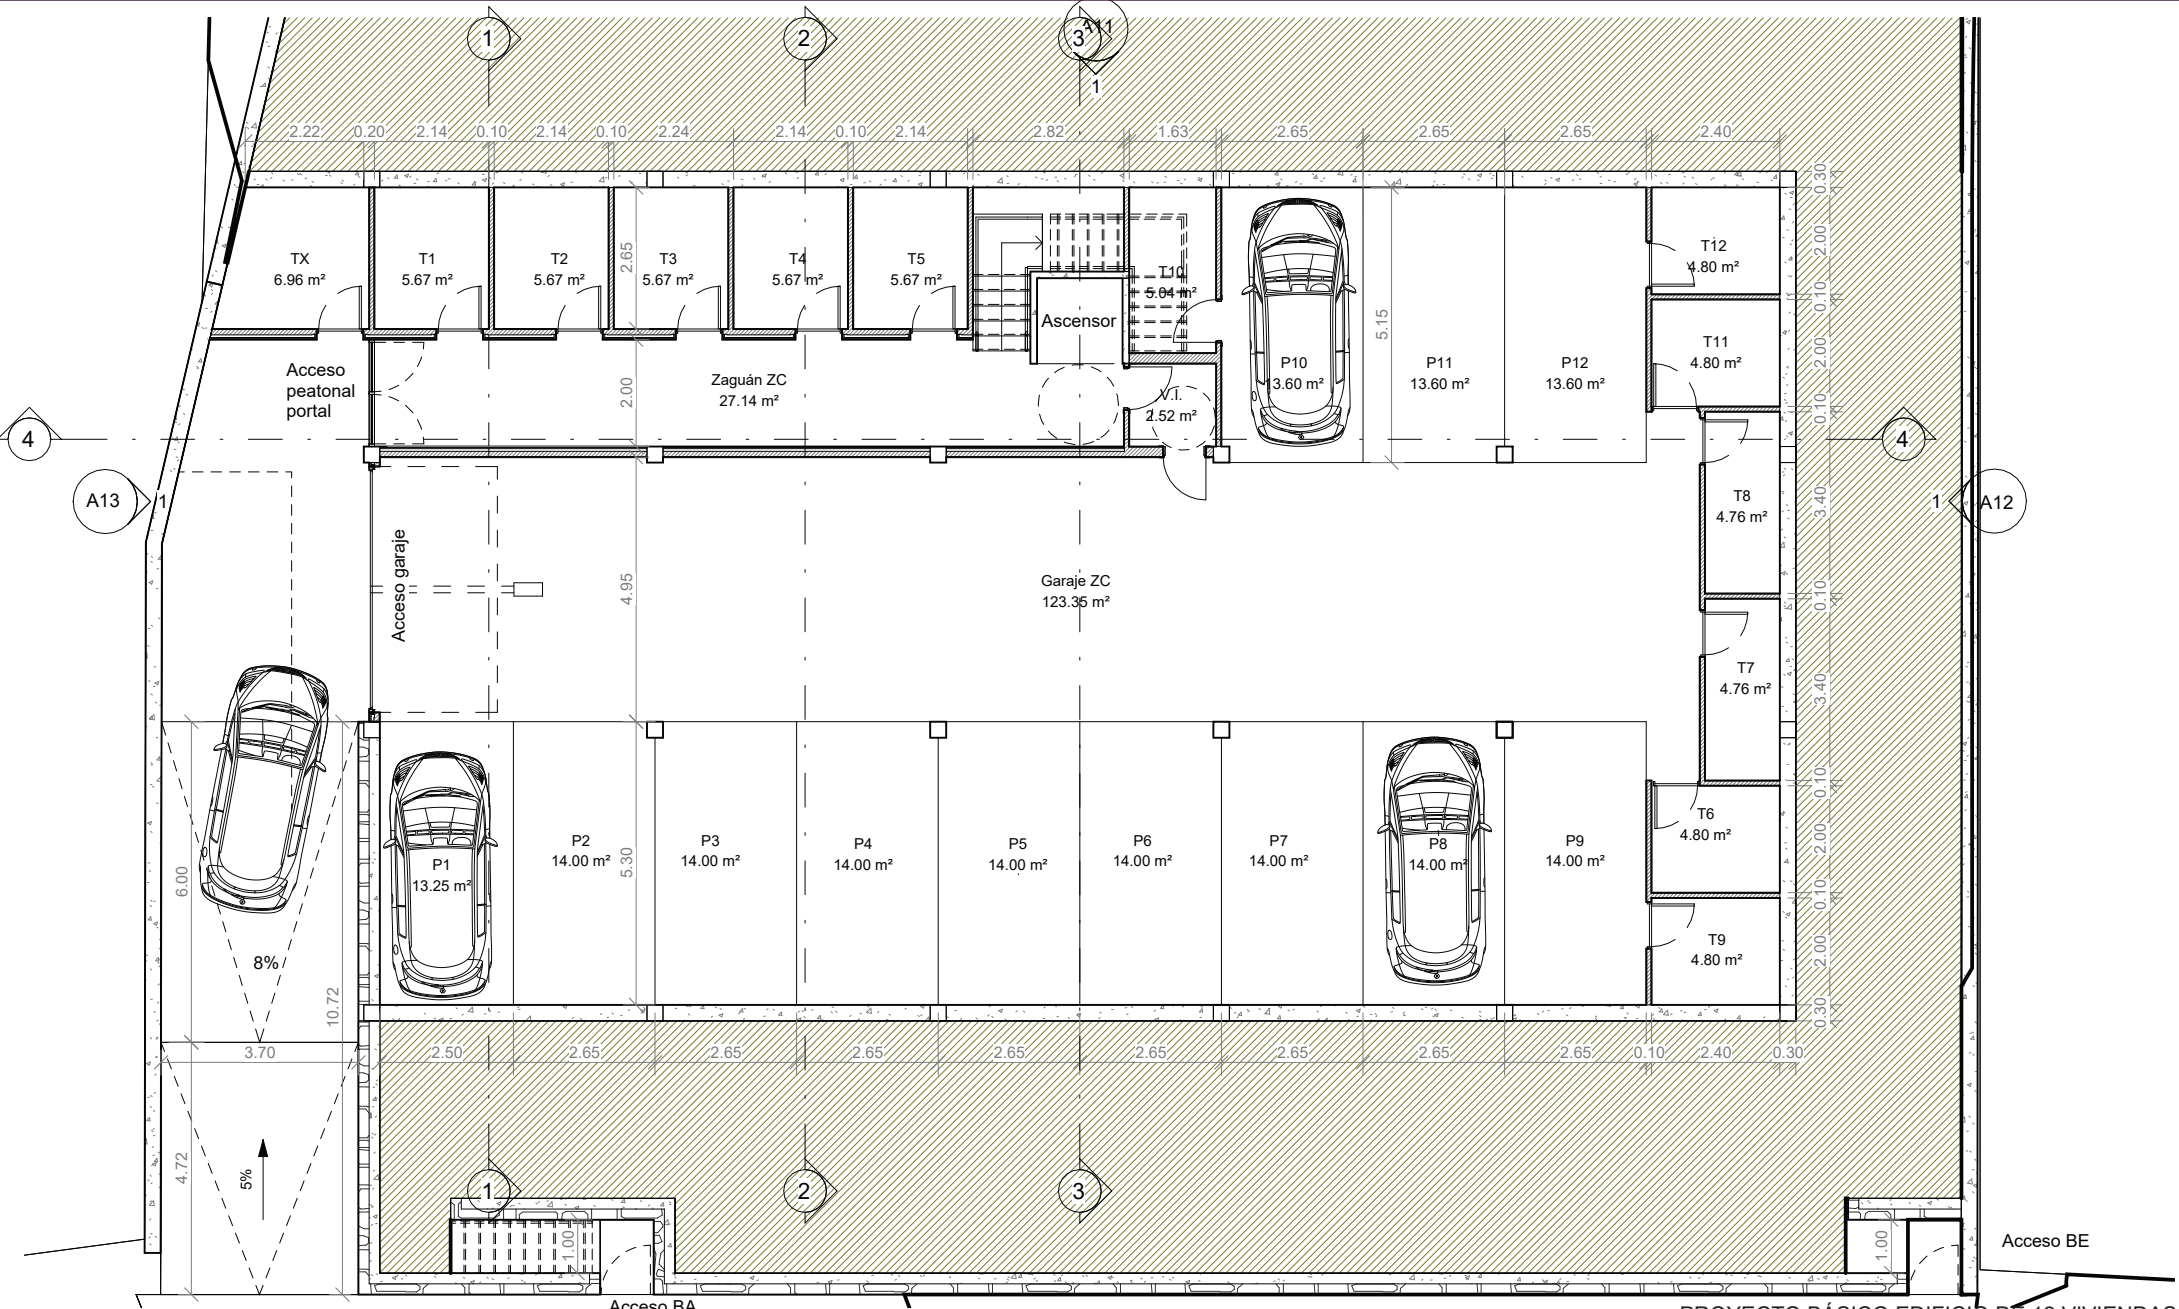

1 -01_Pl. Sótano



Este plano es orientativo no contractual y puede estar sujeto a modificaciones técnicas o legales del proyecto.

PROYECTO BÁSICO EDIFICIO DE 12 VIVIENDAS GARAJES Y TRASTEROS EN BENASQUE

SITUACIÓN		ESCALA
CR ERISTE PARCELA 2.2 BENASQUE (HUESCA)		1 : 100
PROMOTOR / A / ES :		
Artis Gestión y Proyectos S.L. PLANO	FIRMAS	PLANO
PLANTA SEMISÓTANO COTAS Y SUPERFICIES		A01
		Febrero 2025
FRANCISCO PUYALTO MAIRAL DANIEL LAFUERZA SOLANA	ARQUITECTO (Colegiado nº 1544 COAA Huesca) ARQUITECTO (Colegiado nº 6017 COAA Huesca)	